


Politische Gemeinde Wigoltingen

Zonenplanausschnitt Lamperswil

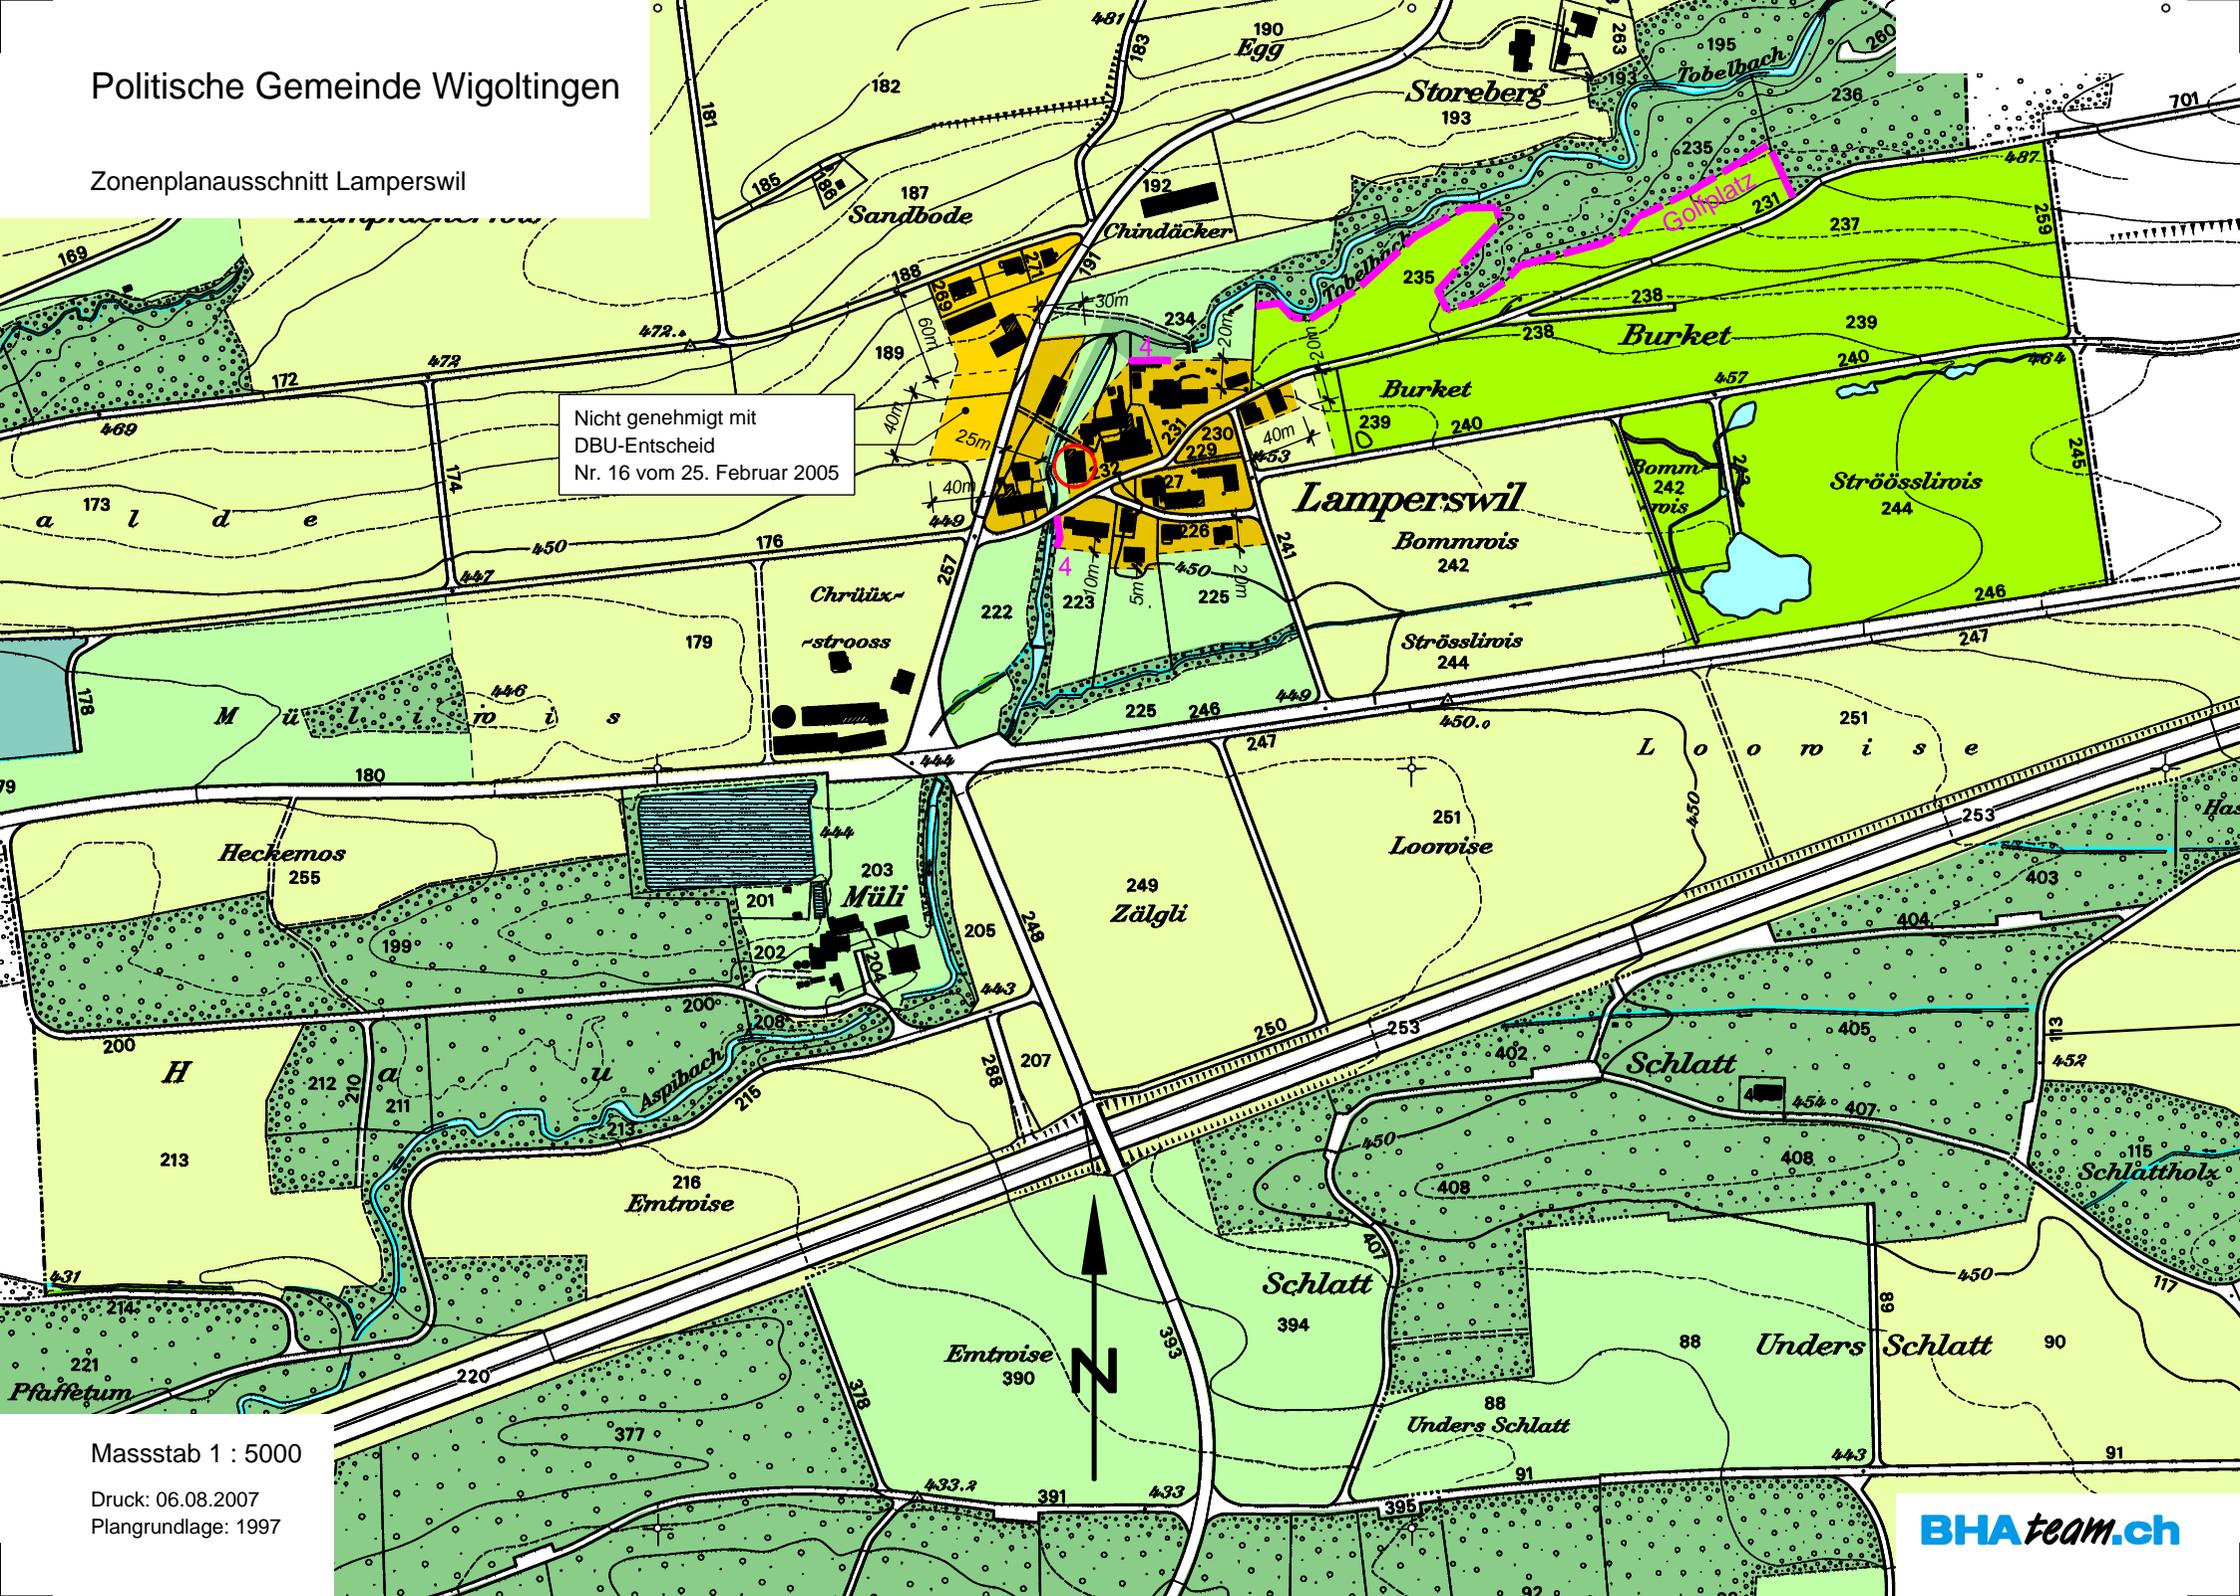

Nicht genehmigt mit
DBU-Entscheid
Nr. 16 vom 25. Februar 2005

Masstab 1 : 5000

Druck: 06.08.2007
Plangrundlage: 1997